

東条都市計画事業南山土地区画整理事業 換地位置図



| 凡 例 | |
|-----|-------|
| | 施行地区界 |
| | 丁目界 |
| | 地番 |
| | 換地位置 |



縮尺 1 : 6,000



南山三丁目

街区番号 52

換地 図

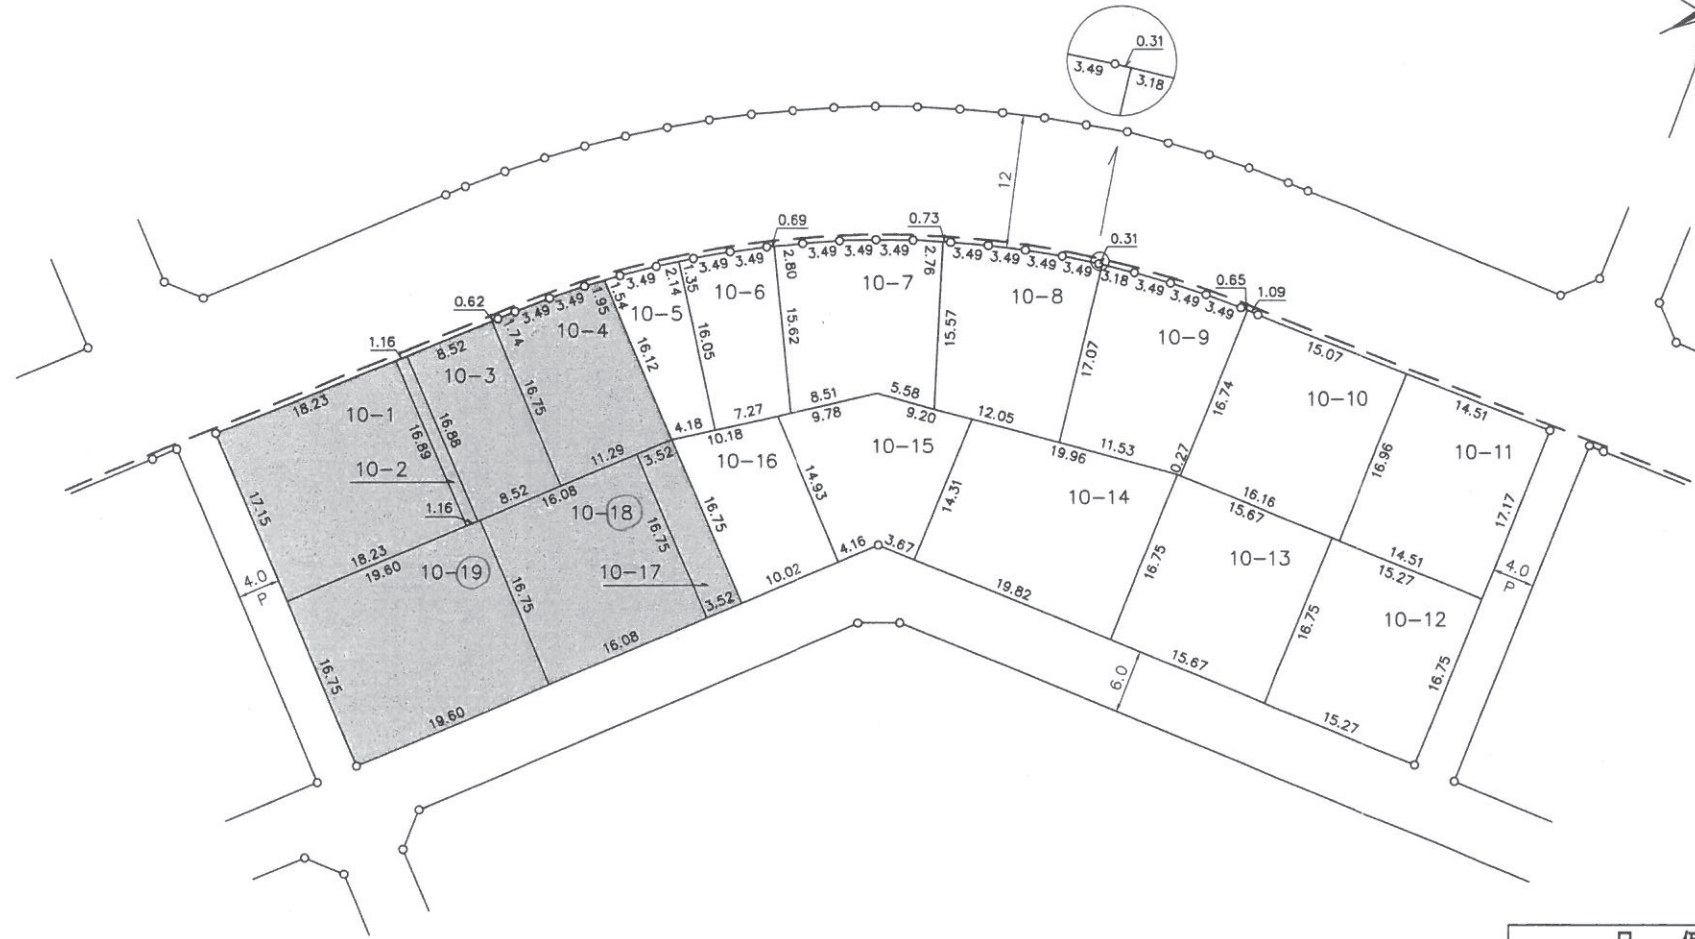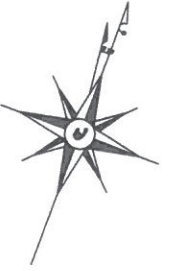

| 凡 例 | |
|------|---------|
| | 施行地区界 |
| | 丁目界 |
| | 換地・地番 |
| | 道路・幅員 |
| | 歩行者専用道路 |
| 辺長単位 | m |

縮尺 1:500

千葉県西山区